



ΕΦΗΜΕΡΙΣ ΤΗΣ ΚΥΒΕΡΝΗΣΕΩΣ

ΤΗΣ ΕΛΛΗΝΙΚΗΣ ΔΗΜΟΚΡΑΤΙΑΣ

ΤΕΥΧΟΣ ΤΕΤΑΡΤΟ **Αρ. Φύλλου 954**

29 Δεκεμβρίου 2000

ΑΠΟΦΑΣΕΙΣ

Αριθ. 1108858 (1)

Καθορισμός των ορίων του αιγιαλού και δημιουργία ζώνης παραλίας στη θέση ΠΑΡΑΠΛΕΥΡΩΣ 121ου χλμ.Εθνικής οδού ΗΡΑΚΛΕΙΟΥ-ΧΑΝΙΩΝ πρώην Κοιν. Ροδιάς Μαλεβυζίου νυν Δήμου Γαζίου Νομού Ηρακλείου.

Ο ΥΠΟΥΡΓΟΣ ΟΙΚΟΝΟΜΙΚΩΝ

Έχοντας υπόψη:

1. Τις διατάξεις του Π. Δ 551/88 «Οργάνωση Νομαρχιών - Οργάνωση Οικονομικών Υπηρεσιών» ΦΕΚ 259 τ.Α΄), όπως τροποποιήθηκε και ισχύει.

2. Τις διατάξεις του άρθρου 100 του Π.Δ 284/88 «περί Οργανισμού Υπουργείου Οικονομικών».

3. Τις διατάξεις του Ν.2218/1994 «περί ίδρυσης Νομαρχιακής Αυτοδιοίκησης κ.λπ» (ΦΕΚ 90 τ.Α΄), όπως τροποποιήθηκε συμπληρώθηκε και ισχύει.

4. Τις διατάξεις του άρθρου 14 του Ν.2399/96 «Υλοποίηση της εισοδηματικής πολιτικής έτους 1996 για μισθούς και συντάξεις και άλλες διατάξεις» (ΦΕΚ 90 τ.Α΄), με το οποίο καταργήθηκαν οι θέσεις των Περιφερειακών Διευθυντών και οι αρμοδιότητές τους περιήλθαν στο Γενικό Γραμματέα Περιφέρειας.

5. Τις διατάξεις των παρ.2 και 6 του άρθρου 1 Ν.2503/97 Διοίκηση Οργάνωση, Στελέχωση της Περιφέρειας, ρύθμιση θεμάτων για την Τοπική Αυτοδιοίκηση και άλλες διατάξεις (ΦΕΚ 107 τ.Α'), σύμφωνα με τις οποίες οι Περιφερειακές Υπηρεσίες του Υπουργείου Οικονομικών, που συγκροτούσαν την Περιφερειακή Διοίκηση του Νομού ή Νομαρχίας δεν υπήχθησαν στην ενιαία οργανική μονάδα της Περιφέρειες ούτε καταργήθηκαν, αλλά αποτελούν από 01.09.97 υπηρεσίες του Υπουργείου Οικονομικών.

6. Το αριθ. 28979/31.07.97 έγγραφο της Δ/νσης Διοίκησης του Υπ.Εσωτερικών Δημ.Διοίκησης και Αποκέντρωσης, σύμφωνα με το οποίο οι αρμοδιότητες του Γενικού Γραμματέα της Περιφέρειας σε θέματα Υπηρεσιών του Υπ. Οικονομικών μεταφέρονται από 01.09.97 στον Υπουργό Οικονομικών.

7. Την υπ'αρ.1039386/441/Α0006/21.4.2000 (ΦΕΚ 571/τ.Β΄/21.4.2000) κοινή Απόφαση του Πρωθυπουργού και Υπουργού Οικονομικών «περί ανάθεσης αρμοδιοτήτων του Υπουργού Οικονομικών στους Υφυπουργούς».

8. Την αριθ.1043053/483/Α0006/9.5.2000 (ΦΕΚ 622 Β΄/10.5.2000) απόφαση του Υφυπουργού Οικονομικών «περί μεταβίβασης αρμοδιοτήτων του Υφυπουργού Οικονομικών στους Γενικό Γραμματέα, Γενικούς Διευθυντές κ.λ.π του Υπουργείου Οικονομικών».

9. Τις διατάξεις των άρθρων 1 μέχρι και 7 του Α.Ν 2344/40 «περί αιγιαλού και παραλίας», όπως τροποποιήθηκαν και συμπληρώθηκαν με τις διατάξεις: α) του άρθρου 13 του Ν. 1078/1980 και β) του άρθρου 23 του Ν. 1337/1983.

10. Την από 22-11-96 έκθεση της Επιτροπής καθορισμού των ορίων του αιγιαλού και παραλίας και θέσεων αμμοληψίας «που καθόρισε τα όρια του αιγιαλού & της παραλίας στη θέση «ΠΑΡΑΠΛΕΥΡΩΣ 121ου χλ. Εθνικής οδού ΗΡΑΚΛΕΙΟΥ-ΧΑΝΙΩΝ» πρώην Κοιν. Ροδιάς Μαλεβυζίου νυν Δήμου Γαζίου Νομού Ηρακλείου και το από Ιούλιο 1996 τοπογραφικό διάγραμμα του Τοπογράφου Μηχανικού Ηρακλειδίου Ηρακλή σε μία πινακίδα και σε κλίμακα 1:500, που ελέγχθηκε από τον Τοπογράφο Μηχανικό της Τ.Υ.Δ.Κ Ν. Ηρακλείου Τσαγκαράκη Νικόλαο την 1-11-1996 και θεωρήθηκε την 1-11-1996 από τον Προϊστάμενο της ίδιας Υπηρεσίας Μιχελινάκη Κων/νο & συνοδεύει την έκθεση της προαναφερόμενης επιτροπής.

11. Τη σύμφωνη γνώμη του Γενικού Επιτελείου Ναυτικού, που διατυπώθηκε στο υπ' αριθμ. 544.5/295/97/Σ615/ 8-5-1997 έγγραφό του, αποφασίζουμε:

Επικυρώνουμε την από 22-11-1996 έκθεση της Επιτροπής καθορισμού των ορίων του αιγιαλού και παραλίας και θέσεων αμμοληψίας στη θέση «ΠΑΡΑΠΛΕΥΡΩΣ 121ου χλμ. Εθνικής οδού ΗΡΑΚΛΕΙΟΥ - ΧΑΝΙΩΝ» πρώην Κοιν. Ροδιάς Μαλέβυζίου νυν Δήμου Γαζίου Νομού Ηρακλείου, και το από Ιούλιο 1996 τοπογραφικό και υψομετρικό διάγραμμα, σε μία πινακίδα, με κλίμακα 1:500 που τη συνοδεύει, που συντάχθηκε από το τοπογράφο Μηχανικό Ηρακλειδίου Ηρακλή, το οποίο ελέγχθηκε από τον Τοπογράφο Μηχανικό της Τ.Υ.Δ.Κ Ν.Ηρακλείου Τσαγκαράκη Νικόλαο την 1-11-1996 και θεωρήθηκε την ίδια ημερομηνία από τον Προϊστάμενο της ίδιας υπηρεσίας Μιχελινάκη Κων/νο, επί του οποίου η πιο πάνω επιτροπή, με κόκκινη συνεχόμενη πολυγωνική γραμμή καθόρισε τα όρια του αιγιαλού με στοιχεία 1,2..........17 & με κίτρινη συνεχή πολυγωνική γραμμή τα όρια της παραλίας με στοιχεία 1' ,2'......... 17'.

Καθορίζει ζώνη παραλίας πλάτους 10μ. επειδή δεν εξυπηρετώνται οι σκοποί του άρθρου 7 παρ. 1 του Α.Ν. 2344/40.

Αποφαίνεται ότι δεν υφίσταται παλαιός αιγιαλός.

Η παρούσα απόφαση με την έκθεση της Επιτροπής και το τοπογραφικό διάγγραμα να δημοσιευθούν στην Εφημερίδα της Κυβερνήσεως.

Αθήνα, 14 Δεκεμβρίου 2000

Με εντολή Υπουργού
Ο Γενικός Διευθυντής Δημ. Περιουσίας
και Εθνικών Κληρ/των
ΣΠ. Ι. ΣΤΑΘΗΣ

ΕΚΘΕΣΗ

Επιτροπής Καθορισμού των ορίων αιγιαλού και παραλίας Νομού Ηρακλείου Στο Ηράκλειο σήμερα 22 Νοεμβρίου 1996 οι παρακάτω:

1. Ζαχαράκη Ελένη, Προϊσταμένη της Κτηματικής Υπηρεσίας Ηρακλείου, ως πρόεδρος.

2. Μιχελινάκης Κων/νος, Πολιτικός Μηχανικός, Προϊστάμενος Τ.Υ.Δ.Κ. Ν.Ηρακλείου,

3. Φρονιμάκης Εμμανουήλ, Πλωτάρχης Λ.Σ., αναπληρωτής Λιμενάρχου Κεντρικού Λιμεναρχείου Ηρακλείου, κωλυομένου του Λιμενάρχου αν και κλήθηκε νόμιμα , ως μέλη, αποτελέσαμε την επιτροπή Καθορισμού των ορίων αιγιαλού και παραλίας που προβλέπει το άρθρο 100 του Π.Δ. 284/ 88 και που συγκροτήθηκε με την υπ' αριθ.486/9-2-1996 απόφαση του Περ/κού Δ/ντή Ηρακλείου και αφού λάβαμε υπ' όψη;

1. Την από 30-Ιουλίου 1996 αίτηση του Γεωργίου Φασουλάκη που ζητά τον καθορισμό των οριογραμμών αιγιαλού -παραλίας στη θέση παραπλεύρως 121ου χλμ Εθνικής οδού Ηρακλείου Χανίων Κοινότητας Ροδιάς επαρχίας Μαλεβυζίου Νομού Ηρακλείου

2. Το από Ιούλιο 1996 Τοπογραφικό και Υψομετρικό διάγραμμα του Τοπογράφου Μηχανικού Ηρακλή Ηρακλειδίου που ελέγχθηκε από τον Τοπογράφο Μηχανικό της Τ-Υ.Δ.Κ. Ν.Ηρακλείου Τσαγκαράκη Νικόλαο την 1-11-1996 και θεωρήθηκε από τον Προϊστάμενο της Τ.Υ.Δ.Κ. Ν. Ηρακλείου Μιχελινάκη Κων/νο την 1-11-1996, όπου αποτυπώνεται η υπό καθορισμό περιοχή .

3. Τις διατάξεις του Α.Ν. 2344/40 όπως αυτός τροποποιήθηκε και την δικαστηριακή νομολογία για τον αιγιαλό.

4. Τη γνωμοδότηση Ν.Σ.Κ. 82/ 1970.

5. Το γεγονός ότι βρίσκονται υπό καθορισμό οι οριογραμμές αιγιαλού-παραλίας νότεια της υπό καθορισμόν περιοχής.

6. Την αντίληψη που σχηματίσαμε από την επιτόπια μετάβαση μας για το εύρος του αιγιαλού.

Αποφαίνεται:

1. Επί του παραπάνω τοπογραφικού διαγράμματος:

α. Να καθορισθεί η οριογραμμή αιγιαλού με συνεχή ερυθρά πολυγωνική γραμμή από την κορυφή 1 μέχρι την κορυφή 17.

β. Να καθορισθεί η οριογραμμή παραλίας με συνεχή κίτρινη πολυγωνική γραμμή από την κορυφή 1΄ μέχρι την κορυφή 17'


Ο καθορισμός της δεκάμετρης ζώνης παραλίας κρίνεται απαραίτητος γιατί δεν εξυπηρετούνται οι σκοποί της παραγ. 1 του άρθρου 7 του Ν.Δ.2344/40.

Οι κορυφές των οριογραμμών αιγιαλού-παραλίας εξασφαλίζονται με ορθογώνιες συντεταγμένες κρατικού δικτύου.

2. Αποφαίνεται ότι δεν υφίσταται παλαιός αιγιαλός.

Η Επιτροπή

Η Πρόεδρος	Τα μέλη
ΕΛΕΝΗ ΖΑΧΑΡΑΚΗ	ΚΩΝ/ΝΟΣ ΜΙΧΕΛΑΚΗΣ
	ΕΜΜΑΝΟΥΗΛ ΦΡΟΝΙΜΑΚΗΣ

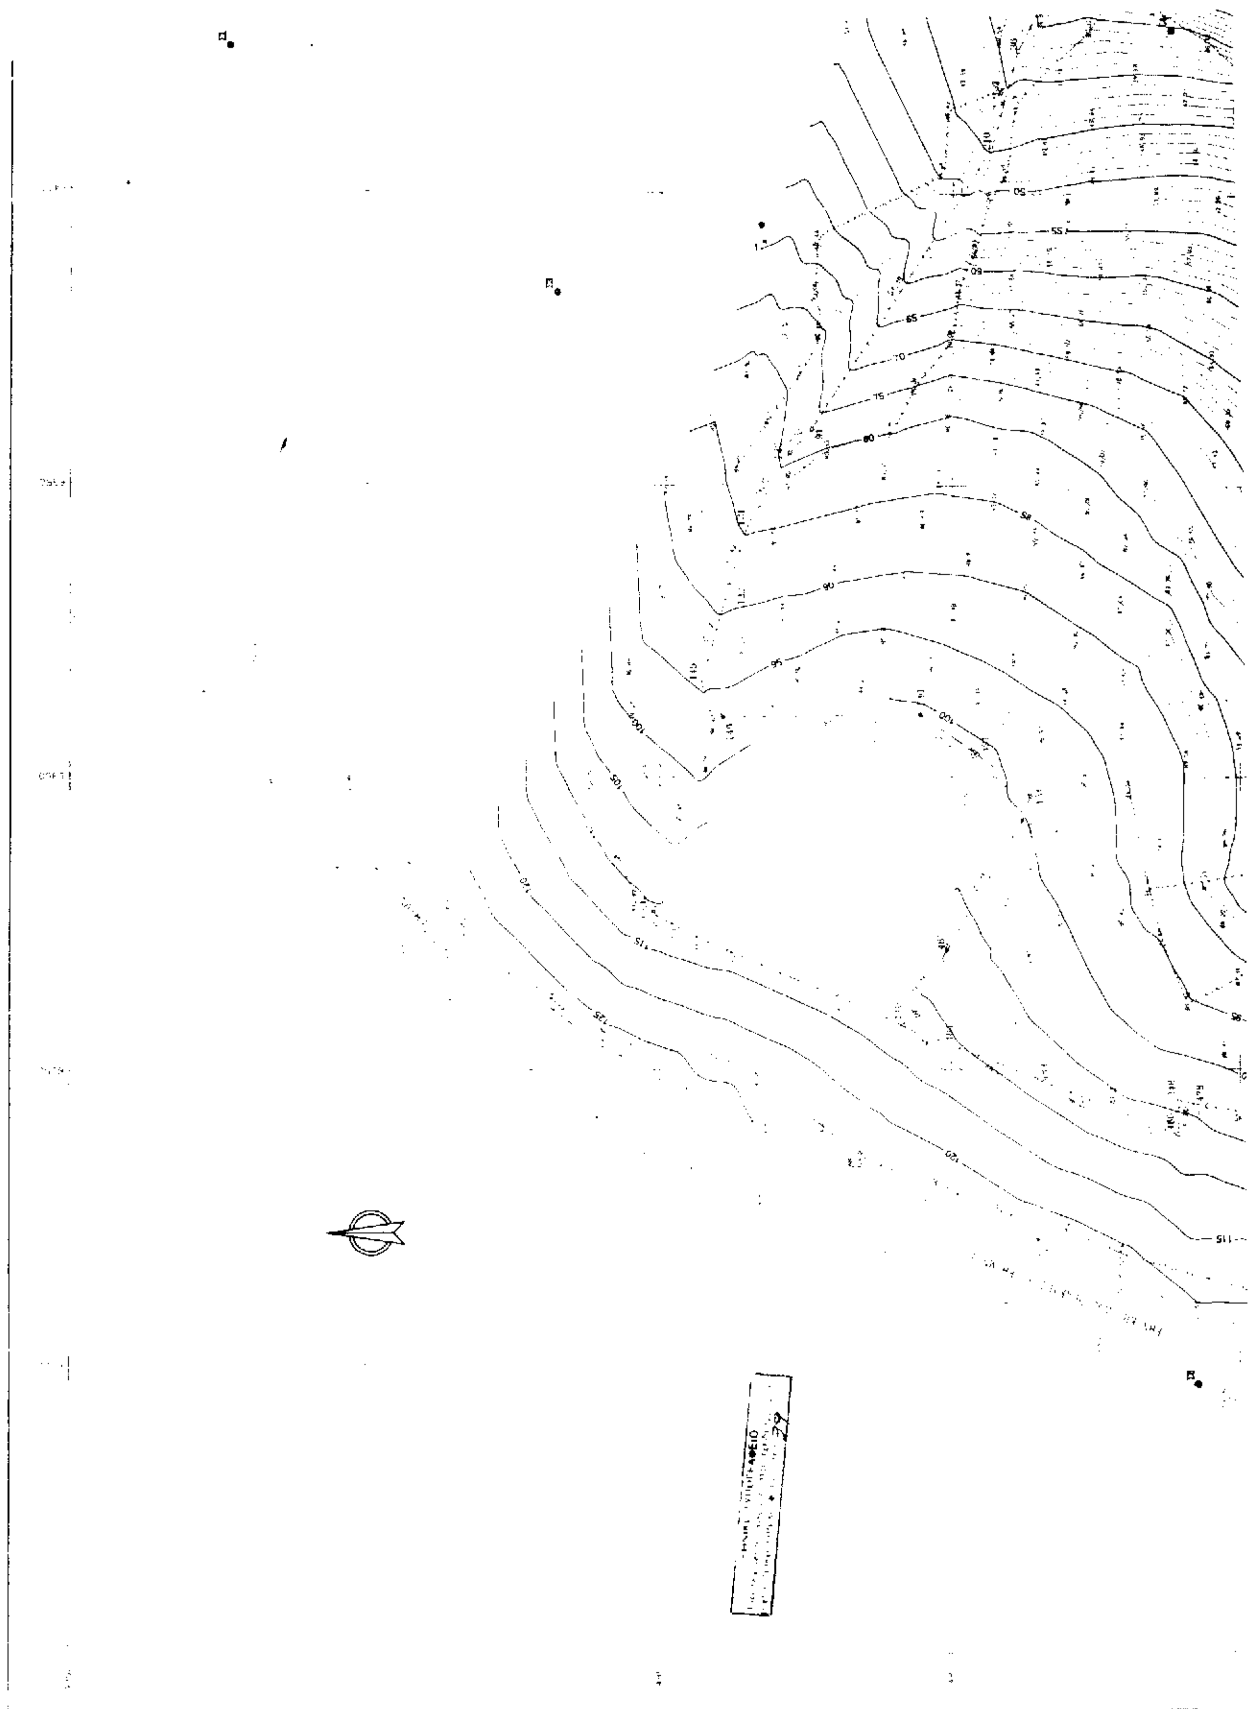

ΣΥΝΤΕΤΑΓΜΕΝΕΣ ΟΡΙΩΝ

	X	Y		X	Y		X	Y
36	6424.53	[illegible]	91	[illegible]	[illegible]	[illegible]	[illegible]	[illegible]
131	6342.74	14895.24	122	[illegible]	[illegible]	130	6210.74	[illegible]
134	6296.75	14706.28	[illegible]	6256.61	[illegible]	140	6257.43	[illegible]
145	6315.91	14847.00	149	6219.32	[illegible]	173	6447.80	14776.93
170	6483.42	14782.11	194	6449.08	[illegible]	[illegible]	6455.11	14777.09
197	[illegible]	[illegible]	198	6464.22	14740.71	[illegible]	6473.10	14759.73
210	6407.76	14798.44	229	6325.24	14677.60	331	6240.64	[illegible]
333	6444.93	14961.17	335	6356.28	14695.54	337	[illegible]	[illegible]
339	6374.51	14637.36	348	6244.51	14760.46	354	[illegible]	14631.48
355	6409.90	14642.31	354	6414.03	14653.12	358	6430.38	14685.07
360	6430.67	14670.90	366	6387.21	14615.01	424	6271.27	[illegible]
428	6207.25	[illegible]	429	6294.08	[illegible]	433	6307.31	[illegible]
437	6317.70	14679.91	[illegible]	6262.95	[illegible]	460	6254.12	[illegible]
469	6243.94	14705.30	471	6234.64	14710.92	472	6236.15	14721.58
473	6240.19	14733.39	475	6241.30	14742.39	478	6243.63	14758.54
480	6236.76	14760.60	482	6242.90	14771.56	483	6247.77	14783.61
484	6254.23	14800.29	485	6270.31	14800.75	489	6292.61	14787.68
491	6303.90	14795.67						


Κ.Α./[illegible] Εμβαδό μ²	ΟΡΙΑ ΙΔΙΟΚΤΗΣΙΩΝ											
01/52 29355.64	472	473	475	478	348	480	485	483	484	130	140	485
	469	134	491	130	149	145	122	121	[illegible]	91	210	36
	173	170	199	198	197	198	194	360	358	356	355	354
	366	339	337	335	333	331	309	437	433	429	428	424
	459	460	453	471								

Συρματόπλεγμα
Όριο
Φυσικό πρανές
Ορόσημο
Βράχος


ΣΗΜΕΙΩΣΗ: Η εξάρτηση έγινε απο το κρατικό τριγωνομ δίκτυο και απο τα τριγωνομετρικά σημεία:


	X	Ψ	Z
ΠΥΡΓΟΣ	8781.90	15748.00	160.29
ΒΙΓΛΑ	9175.38	15550.23	216.47

Ε.Ε.Δ.Α.Π. 9/1983 ... αποφάσεως της
Ηράκλειο 29-4-1983
Ο Γραμματέας
ΧΡΗΣΤΟΣ ΜΠΑΛΟΥΚΟΣ
ΤΕΧΝΙΤΟΣ ΔΑΣΟΠΟΝΙΑΣ

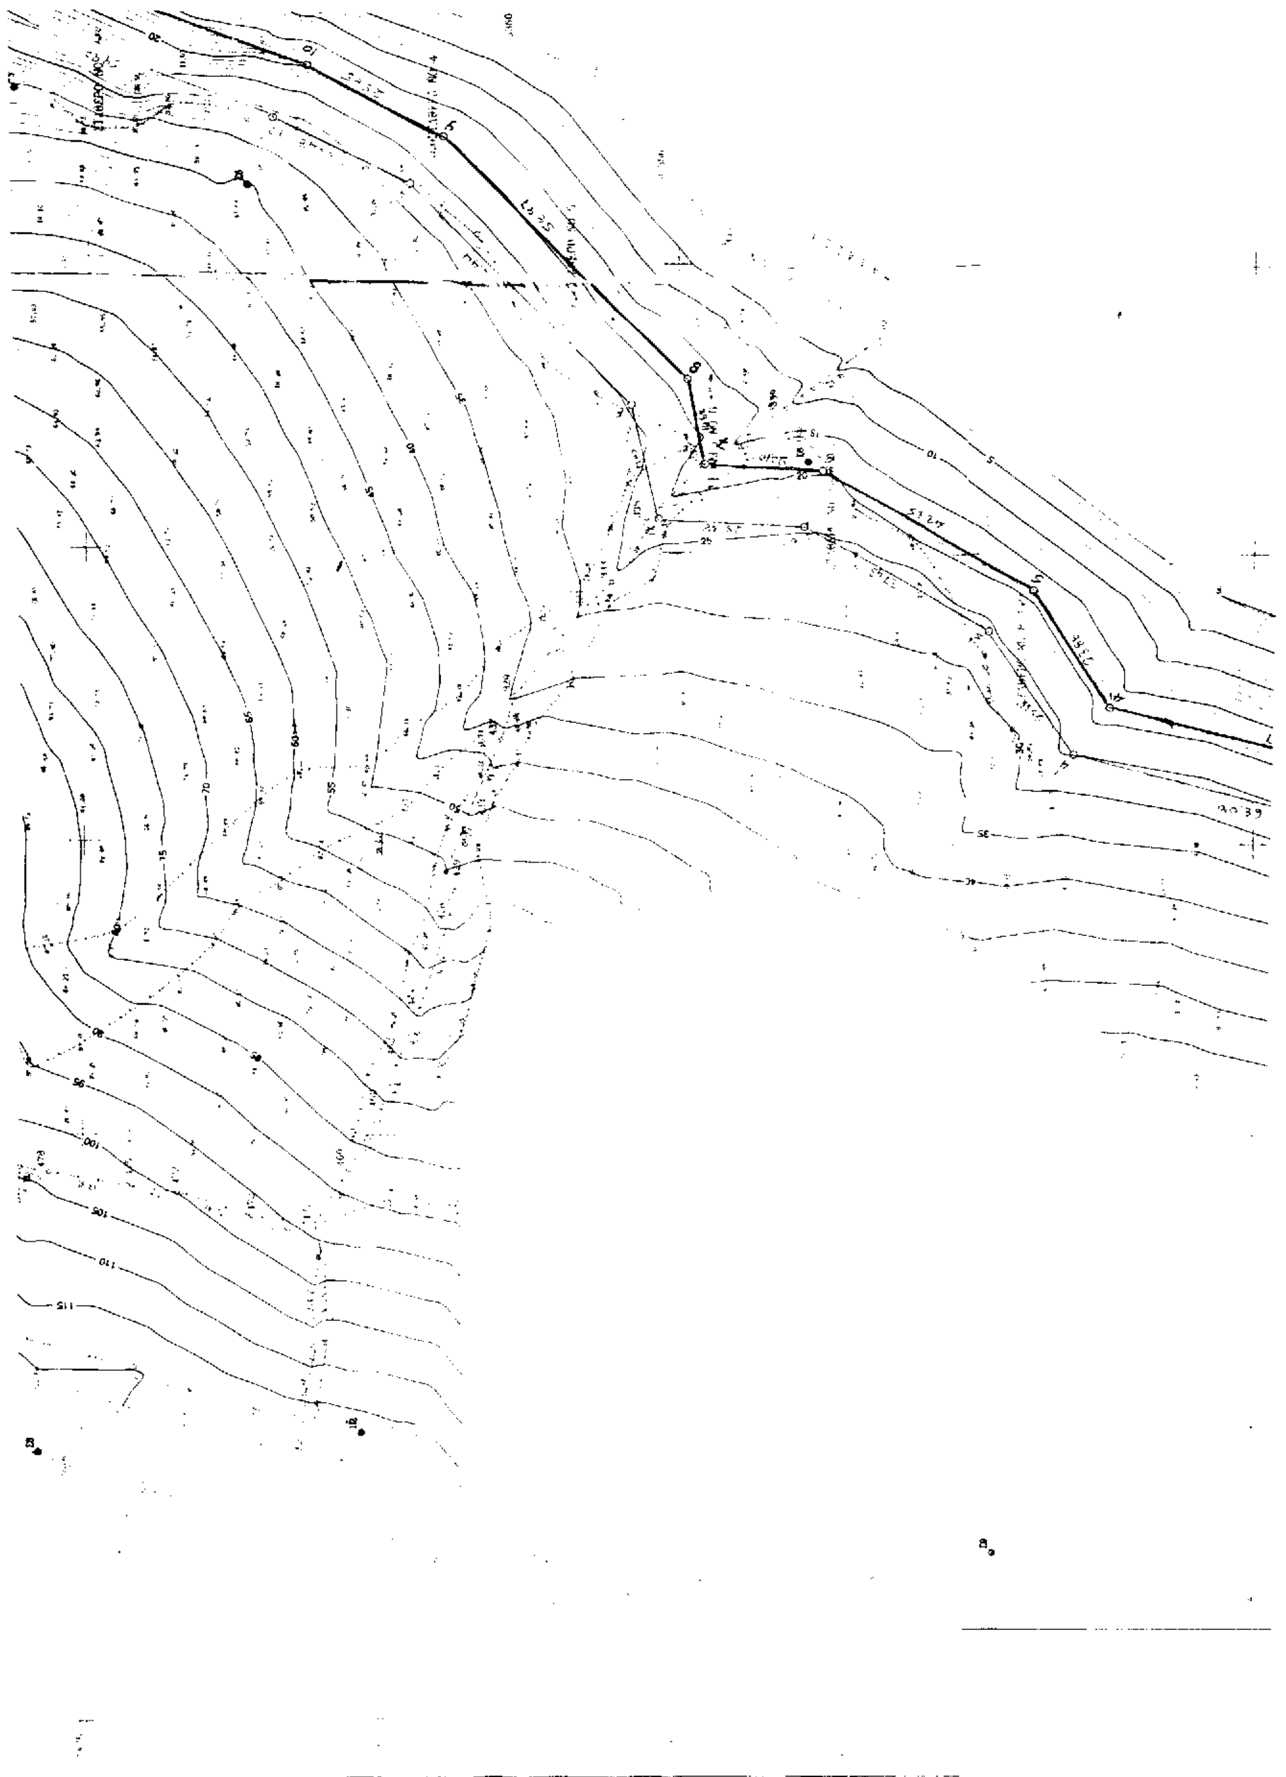


ΝΗΣΟΣ ΔΙΑ
ΗΡΑΚΛΕΙ

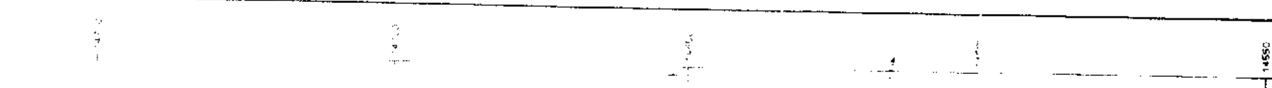

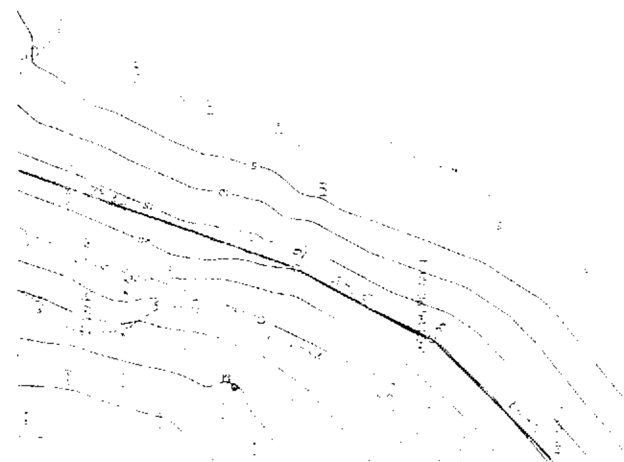

ΥΠΟΜΝΗΜΑ

——— Οριογραμμή αιγιαλού
——— -״- παραλίας

Το παρόν τοπογραφικό διάγραμμα συνοδεύει την από 22 Νοεμβρίου 1996 έκθεση της κατά το άρθρο 100 του Ν. 2344/40 συστηθείσης επιτροπής καθορισμού των ορίων αιγιαλού - παραλίας. Οι οριογραμμή αιγιαλού και παραλίας ορίζονται από τις κορυφές 1 έως 17 και 1' έως 17' αντίστοιχα και εξασφαλίζονται με ορθογωνικές συντεταγμένες Κρατικού Δικτύου σύμφωνα με τον παρακάτω πίνακα.

Ηράκλειο 22 Νοεμβρίου 1996

Η ΕΠΙΤΡΟΠΗ

Η ΠΡΟΕΔΡΟΣ	ΤΑ ΜΕΛΗ
Ζαχαράκη Ελένη	1. Μιχελογιαννάκης Κωνσ/νος
	2. Φρονιμάκης Γεώργιος

ΤΕΧΝΙΚΟ ΓΡΑΦΕΙΟ

ΗΡΑΚΛΗΣ ΗΡΑΚΛΕΙΔΙΟΥ

ΑΓΡΟΝΟΜΟΣ ΤΟΠΟΓΡΑΦΟΣ ΜΗΧΑΝΙΚΟΣ
ΕΘΝΙΚΟΥ ΜΕΤΣΟΒΙΟΥ ΠΟΛΥΤΕΧΝΕΙΟΥ

ΕΡΓΟΔΟΤΗΣ: ΓΕΩΡΓΙΟΣ ΦΑΣΟΥΛΑΚΗΣ

ΕΡΓΟ:
ΘΕΣΗ: 121ο χλμ Εθνικής οδού Ηρακλείου Χανίων - ΚΟΙΝΟΤΗΤΑ ΑΧΛΑΔΑΣ

ΑΡ. ΣΧΕΔΙΟΥ
ΗΜΕΡΟΜΗΝΙΑ: ΙΟΥΛΙΟΣ 1996

ΘΕΜΑ ΣΧΕΔΙΟΥ: ΚΑΘΟΡΙΣΜΟΣ ΟΡΙΩΝ ΓΡΑΜΜΗΣ ΑΙΓΙΑΛΟΥ-ΠΑΡΑΛΙΑΣ

ΚΛΙΜΑΚΑ: 1:500, ΔΗ=1.00

ΜΕΛΕΤΗΤΗΣ: ΗΡΑΚΛΗΣ ΗΡΑΚΛΕΙΔΙΟΥ

6450 6500 6550 6600

ΑΡΧΕΙΟ 2.FPL